


INFÄSTNING AV ALTANMARKIS


LÄGENHET NR 852

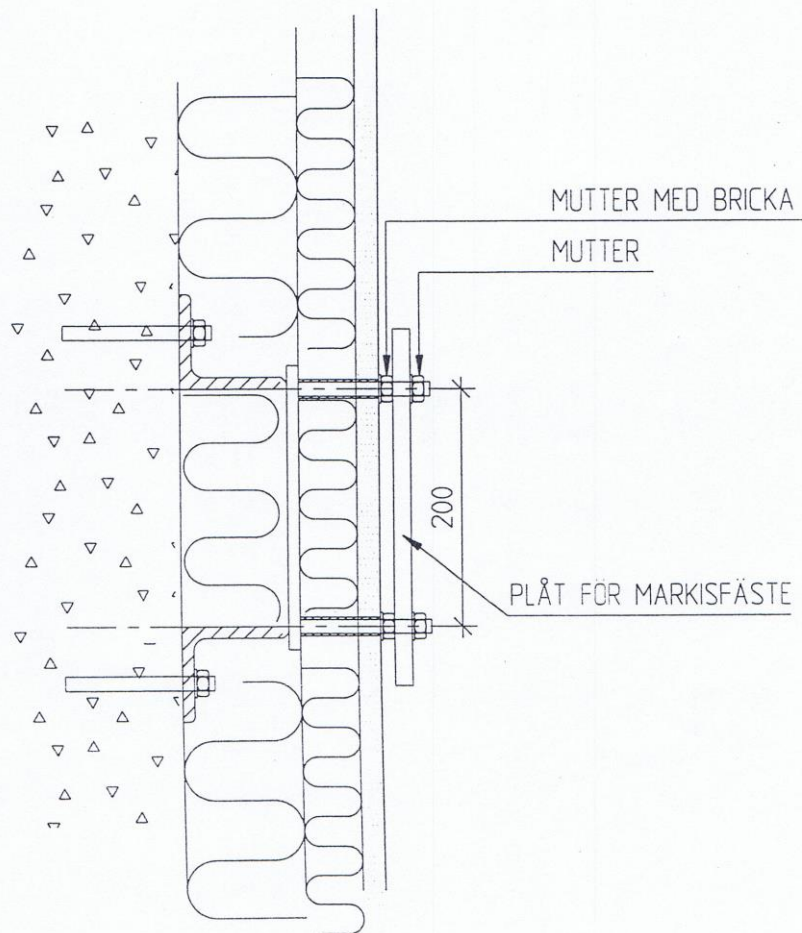

HORISONTALSNITT

SKALA 1:5


SKRUVAR, MUTTRAR OCH BRICKOR SKALL VARA
VARMFÖRZINKADE ELLER ROSTFRIA
MÅTT I MM.

 **Riksbyggen**

KM
KJESSLER & MANNERSTRÅLE

KJESSLER & MANNERSTRÅLE BYGGTEKNIK AB
Barks väg 11 Telefon: 08 - 655 30 00
Box 7124 Telefax: 08 - 85 79 46
170 07 SOLNA

SOLNA 1997 11 28

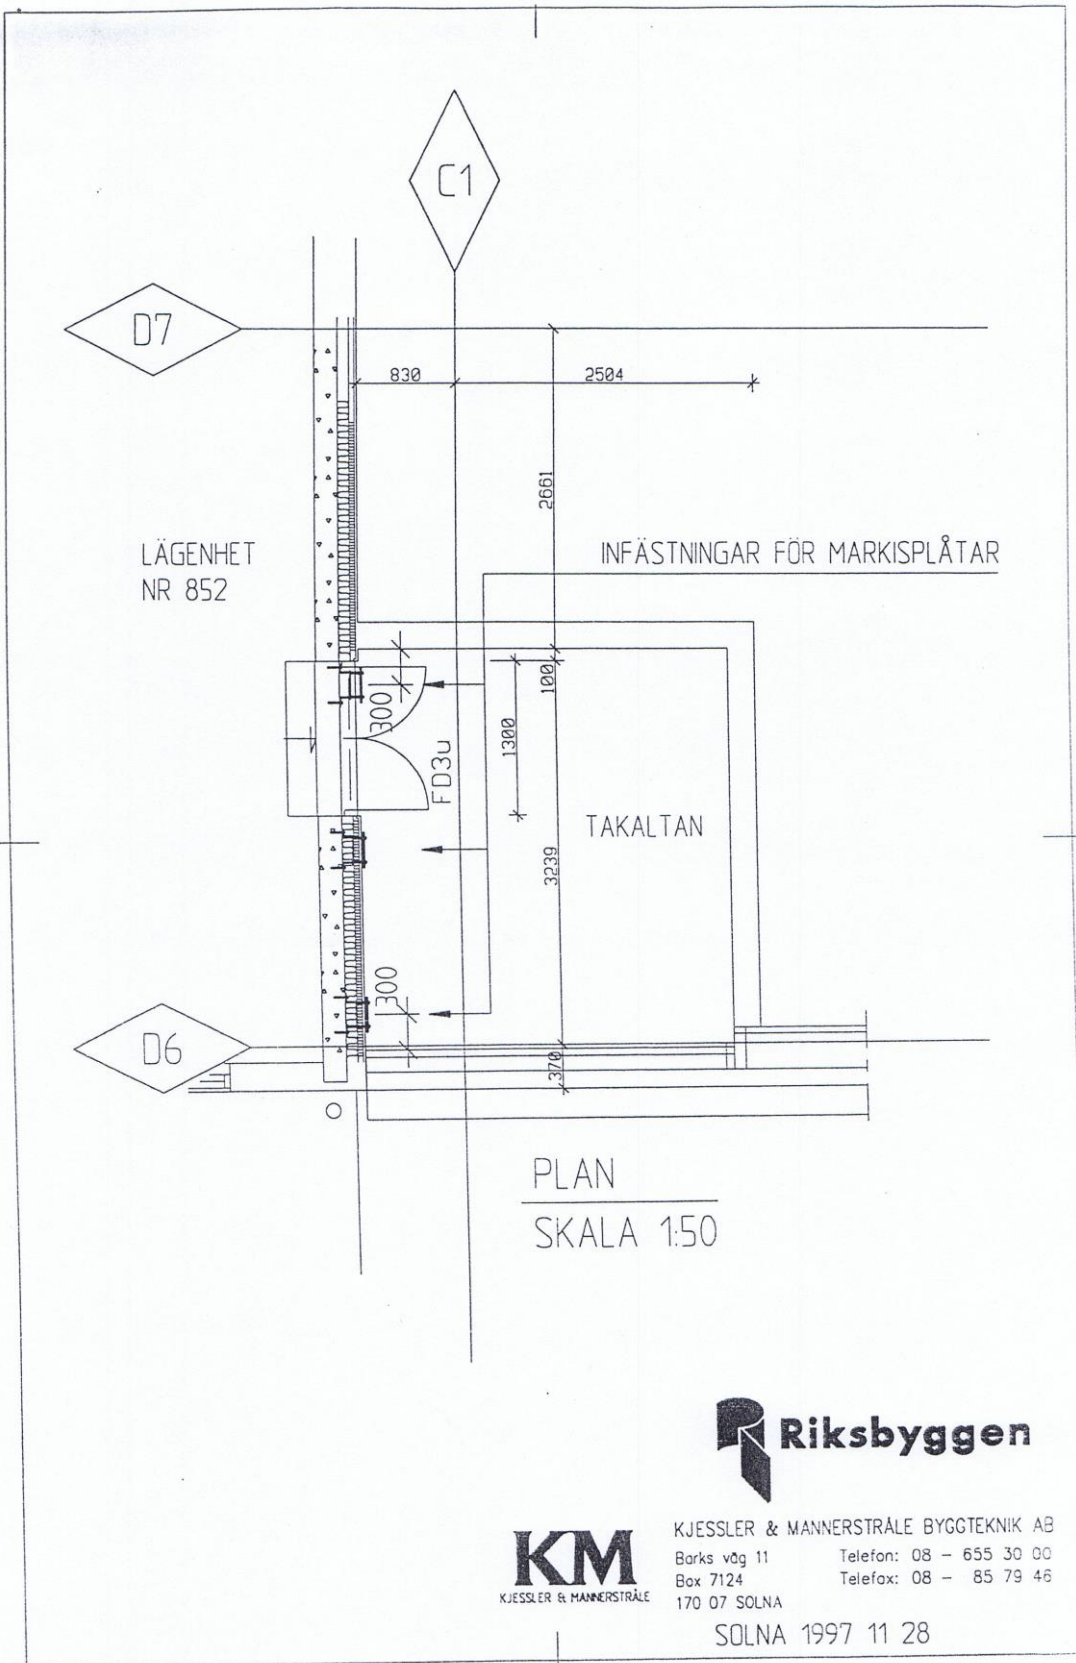

LÄGENHET
NR 852

INFÄSTNINGAR FÖR MARKISPLÅTAR

TAKALTAN

PLAN
SKALA 1:50




KJESSLER & MANNERSTRÅLE BYGGTEKNIK AB
 Barks väg 11 Telefon: 08 - 655 30 00
 Box 7124 Telefax: 08 - 85 79 46
 170 07 SOLNA

SOLNA 1997 11 28

INFÄSTNING AV ALTANMARKIS

LÄGENHET NR 852

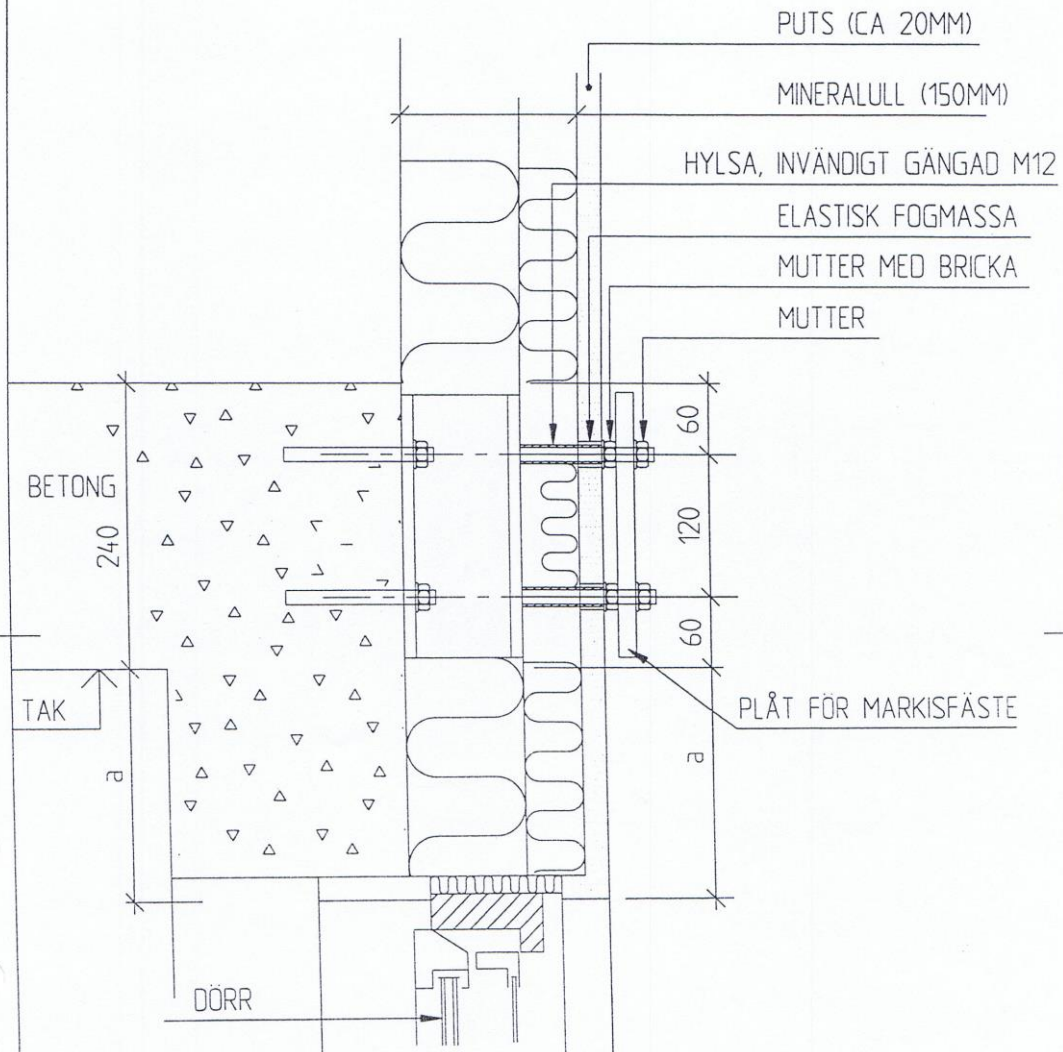

VERTIKALSNITT

SKALA 1:5

SKRUVAR, MUTTRAR OCH BRICKOR SKALL VARA
VARMFÖRZINKADE ELLER ROSTFRIA
MÅTT I MM.


KM
KJESSLER & MANNERSTRÅLE

Riksbyggen

KJESSLER & MANNERSTRÅLE BYGGTEKNIK AB
Barks väg 11 Telefon: 08 - 655 30 00
Box 7124 Telefax: 08 - 85 79 46
170 07 SOLNA

SOLNA 1997 11 28

INFÄSTNING AV FÖNSTERMARKISER

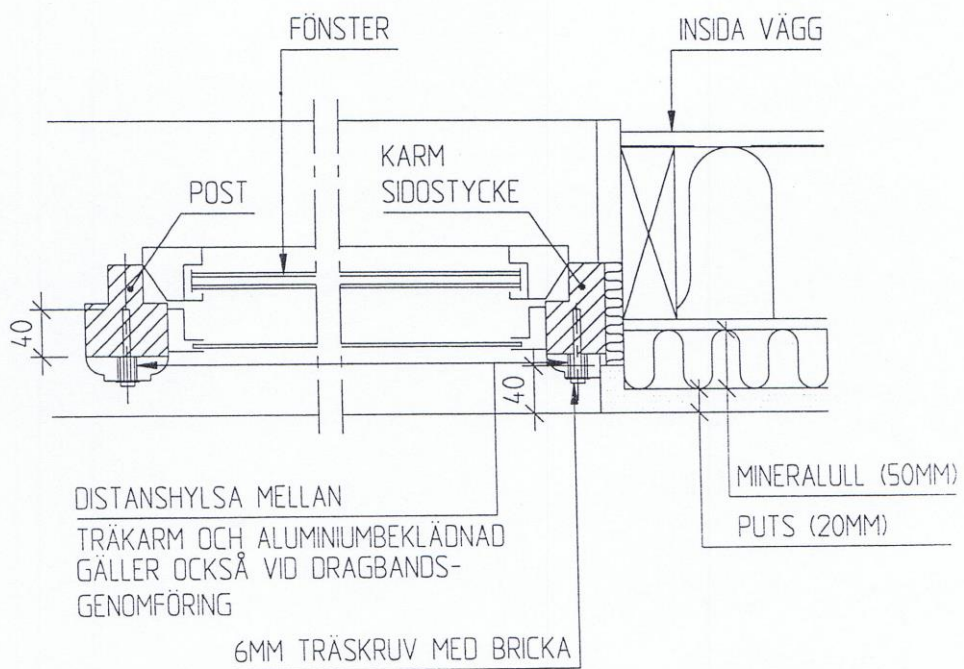

HORISONTALSNITT

SKALA 1:5

SKRUVAR OCH BRICKOR SKALL VARA VARMFÖRZINKADE ELLER ROSTFRIA
MÅTT I MM.




KM
KJESSLER & MANNERSTRÅLE

KJESSLER & MANNERSTRÅLE BYGGTEKNIK AB
Barks väg 11 Telefon: 08 - 655 30 00
Box 7124 Telefax: 08 - 85 79 46
170 07 SOLNA

SOLNA 1997 11 27


INFÄSTNING AV TERRASSMARKISER

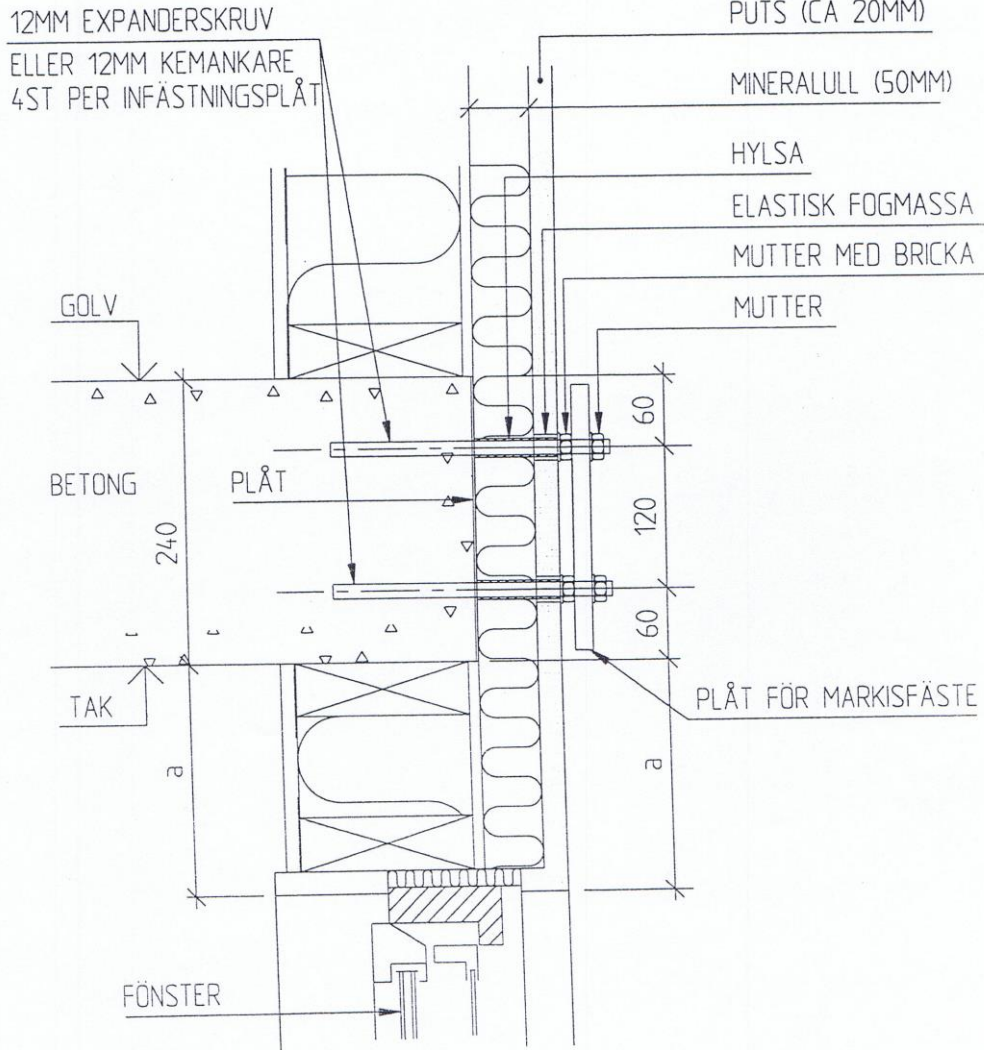

VERTIKALSNIITT

SKALA 1:5

SKRUVAR, MUTTRAR OCH BRICKOR SKALL VARA
VARMFÖRZINKADE ELLER ROSTFRIA
MÅTT I MM.

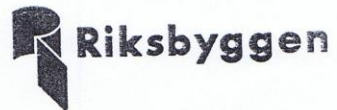

KJESSLER & MANNERSTRÅLE BYGGTEKNIK AB
Barks väg 11 Telefon: 08 - 655 30 00
Box 7124 Telefax: 08 - 85 79 46
170 07 SOLNA

SOLNA 1997 11 27